

020007707029400008

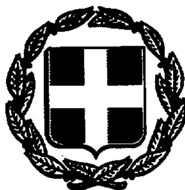

ΕΦΗΜΕΡΙΣ ΤΗΣ ΚΥΒΕΡΝΗΣΕΩΣ

ΤΗΣ ΕΛΛΗΝΙΚΗΣ ΔΗΜΟΚΡΑΤΙΑΣ

ΤΕΥΧΟΣ ΔΕΥΤΕΡΟ — Αρ. Φύλλου 77

7 Φεβρουαρίου 1994

ΠΕΡΙΕΧΟΜΕΝΑ

ΥΠΟΥΡΓΙΚΕΣ ΑΠΟΦΑΣΕΙΣ ΚΑΙ ΕΓΚΡΙΣΕΙΣ

ΥΠΟΥΡΓΙΚΕΣ ΑΠΟΦΑΣΕΙΣ & ΕΓΚΡΙΣΕΙΣ

Αριθ. 2080984/8515/0022 (1)

Καθορισμός αποζημίωσης φοιτητών που απασχολούνται για πρακτική άσκηση στη Γενική Γραμματεία Δημ. Έργων του ΥΠΕΧΩΔΕ.

ΟΙ ΥΠΟΥΡΓΟΙ
ΟΙΚΟΝΟΜΙΚΩΝ ΚΑΙ ΠΕΡΙΒΑΛΛΟΝΤΟΣ
ΧΩΡΟΤΑΞΙΑΣ ΚΑΙ ΔΗΜ. ΕΡΓΩΝ

Έχοντας υπόψη:

1. Τις διατάξεις των παραγρ. 2 και 4 του άρθρου 1 του Ν.Δ. 173/74 αναφορικά με αποζημίωση σπουδαστών που απασχολούνται στα Δημόσια έργα για πρακτική άσκηση.

2. Την 6120/264/28.1.86 απόφαση, με την οποία καθορίστηκε η αποζημίωση φοιτητών που απασχολούνται στη Γενική Γραμματεία Δημ. Έργων.

3. Τις διατάξεις του άρθρου 27 του Ν. 2081/92, με την οποία προστέθηκε άρθρο 29Α στο Ν. 1558/85 και το γεγονός ότι από την απόφαση αυτή προκαλείται δαπάνη σε βάρος του κρατικού προϋπολογισμού ύψους 1.042.320 δρχ. για το τρέχον έτος και για καθένα από τα επόμενα οικονομικά έτη, που θα καλυφθεί από τον τακτικό προϋπολογισμό της ΓΓΔΕ ΚΑΕ 0255.

4. Την 71/26.10.93 (ΦΕΚ 834/τ.Β') απόφαση του Πρωθυπουργού για τον καθορισμό αρμοδιοτήτων του Αν Υπουργού ΠΕΧΩΔΕ Γ. Σουλαδάκη.

5. Την ΓΥ 5246/14.10.93 (ΦΕΚ 829/τ.Β') κοινή απόφαση του Πρωθυπουργού και του Υπουργού Εθν. Οικονομίας και Οικονομικών, για τον καθορισμό αρμοδιοτήτων στον Υφυπουργό Οικονομικών Αλ. Παπαδόπουλο.

6. Το γεγονός ότι το ύψος της αποζημίωσης των φοιτητών κρίνεται ανεπαρκές για την αντιμετώπιση στοιχειωδών αναγκών των απασχολουμένων σπουδαστών για πρακτική άσκηση, αποφασίζουμε:

Τροποποιούμε την 6120/264/28.1.86 απόφαση και καθορίζουμε την μηνιαία αποζημίωση των φοτητών ΑΕΙ που απασχολούνται για πρακτική άσκηση στη Γενική Γραμματειά Δημ. Έργων του ΥΠΕΧΩΔΕ σε 70.000 δρχ.

Κατά τα λοιπά (προϋποθέσεις, ασφαλιστική κάλυψη κ.λπ.), εξακολουθούν να ισχύουν οι προηγούμενες διατάξεις.

Η απόφαση αυτή να δημοσιευθεί στην Εφημερίδα της Κυβερνήσεως.

Αθήνα, 24 Ιανουαρίου 1994

ΟΙ ΥΠΟΥΡΓΟΙ

ΥΦΥΠ. ΟΙΚΟΝΟΜΙΚΩΝ	ΑΝΑΠΛ. ΠΕΡΙΒΑΛ/ΝΤΟΣ, ΧΩΡΟΤΑΞΙΑΣ ΚΑΙ ΔΗΜΟΣΙΩΝ ΕΡΓΩΝ
ΑΛ. ΠΑΠΑΔΟΠΟΥΛΟΣ	**Γ. ΣΟΥΛΑΔΑΚΗΣ**

Αριθ. 10317 (2)

Κήρυξη υποχρεωτικής της απόφασης Διαιτησίας 18/93 που αφορά τους όρους αμοιβής και εργασίας των εργατοτεχνιτών που εργάζονται σε επιχειρήσεις εριοϋφαντουργίας όλης της χώρας.

Ο ΥΠΟΥΡΓΟΣ ΕΡΓΑΣΙΑΣ

Έχοντας υπόψη:

1. Τις διατάξεις της παρ. 2 του άρθρου 11 του Ν. 1876/90.

2. Τις διατάξεις της απόφασης 80386/90 Υπουργών Προεδρίας της Κυβέρνησης και Εργασίας, που εκδόθηκε κατ' εξουσιοδότηση της παρ. 2 του άρθρου 81 του Ν. 1892/90.

3. Τη γνώμη που εξέφρασε το Ανώτατο Συμβούλιο Εργασίας κατά τη συνεδρίασή του της 13.1.94.

4. Τα στοιχεία του φακέλλου από τα οποία προκύπτει ότι συντρέχουν οι αριθμητικές προϋποθέσεις για την κύρηξη υποχρεωτικής της πιο πάνω Σ.Σ.Ε., δηλαδή οτι οι δεσμευόμενοι εργοδότες απασχολούν το 51% των εργαζομένων του κλάδου, αποφασίζουμε:

1. Κηρύσσουμε υποχρεωτική την απόφαση διαιτησίας 18/93 που αφορά τους όρους αμοιβής και εργασίας των εργατοτεχνιτών που εργάζονται σε επιχειρήσεις εριούφαντουργίας όλης της χώρας για όλους τους εργοδότες και εργαζομένους του κλάδου που αφορά αυτή.

2. Η ισχύς της απόφασης αυτής αρχίζει από 7.10.93.

3. Από τις διατάξεις της απόφασης αυτής δεν προκαλείται δαπάνη σε βάρος του Κρατικού Προϋπολογισμού.

Η απόφαση αυτή να δημοσιευθεί στην Εφημερίδα της Κυβερνήσεως.

Αθήνα, 21 Ιανουαρίου 1994

Ο ΥΠΟΥΡΓΟΣ

ΕΥΑΓΓ. ΓΙΑΝΝΟΠΟΥΛΟΣ

Αριθ. Υ6Β/850 (3)

Καθορισμός φαρμακευτικών ιδιοσκευασμάτων, που εμπίπτουν στις διατάξεις του Ν. 1729/87.

Ο ΥΠΟΥΡΓΟΣ
ΥΓΕΙΑΣ, ΠΡΟΝΟΙΑΣ ΚΑΙ ΚΟΙΝΩΝ. ΑΣΦΑΛΙΣΕΩΝ

Έχοντας υπόψη:

1. Τις διατάξεις του άρθρου 4 και 7 του Ν. 1729/87 «Καταπολέμηση της διάθεσης των ναρκωτικών, προστασία των νέων .....».

2. Την αριθ. Α6Β/6543/88 Υπ. απόφαση «Καθορισμός όρων και προϋποθέσεων της διάθεσης των ουσιών του άρθρου 4 του Ν. 1729/87».

3. Την αριθ. Α6Β/1138/92 Υπ. απόφαση «Καθορισμοί φαρμακευτικών ιδιοσκευασμάτων, που εμπίπτουν στις διατάξεις του Ν. 1729/87».

4. Τις γνωμοδοτήσεις της Επιτροπής Ναρκωτικών αριθ. 1/19.2.93 και αριθ. 4/4.6.93.

5. Την αριθ. ΔΥ3α/οικ. 850/25.10.93 «Ανάθεση αρμοδιοτήτων στους Υφυπουργούς Υγείας», αποφασίζουμε:

1. Το φαρμακευτικό ιδιοσκεύασμα STEDONILL, που περιέχει την ουσιά ΦΘΟΡΟΝΙΤΡΑΖΕΠΑΜΗ υπάγεται στο άρθρο 4 του Ν. 1729/87 και στον πίνακα Δ'.

2. Μεταφέρουμε το φαρμακευτικό ιδιοσκεύασμα NUBAIN που περιέχει την ουσία ΝΑΛΒΟΥΦΙΝΗ από τον πίνακα Δ' στον Γ' του άρθρου 4 του Ν. 1729/87.

Η απόφαση αυτή να δημοσιευθεί στην Εφημερίδα της Κυβερνήσεως.

Αθήνα, 21 Ιανουαρίου 1994

Ο ΥΦΥΠΟΥΡΓΟΣ

ΕΜΜ. ΣΚΟΥΛΑΚΗΣ

Αριθ. ΥΠΠΟ/ΑΡΧ/Α1/Φ 25/65154/2866 (4)

Περιοχή Αρχ/κού Χώρου Πρέβελης (περιοχή Κοινότητας Πρέβελης επαρχίας Αγ. Βασιλειου Ν. Ρεθύμνης Νήσου Κρήτης): Καθορισμός ζωνών προστασίας Α και Β και καθορισμός χρήσεων γης στη Ζώνη Α.

Η ΥΠΟΥΡΓΟΣ ΠΟΛΙΤΙΣΜΟΥ

Έχοντας υπόψη:

1. Τις διατάξεις του Ν. 1558/85 (ΦΕΚ 137/26.7.85 τ.Β') «Κυβέρνηση και Κυβερνητικά Όργανα».

2. Την ΥΠΠΟ/ΓΝΟΣ/49610/28.11.90 Κ.Υ.Α. (ΦΕΚ 743/29.11.90 τ.Β') «Εξαίρεση από τον περιορισμό των τριών υπογραφών».

3. Τις διατάξεις του Κ.Ν. 5351/32 «περί Αρχαιοτήτων».

4. Την αριθ. Φ31/36852/2942/12.10.73 Υ.Α. (ΦΕΚ 1242/16.10.73 τ.Β'), με την οποία κηρύχθηκε η περιοχή Πρέβελη ως «Αρχαιολογικός χώρος, τόπος ιστορικός και ιδιαιτέρου φυσικού κάλλους, χρήζοντος ειδικής προστασίας».

5. Το Ν. 1892/90 (ΦΕΚ 101/31.7.90 τ.Β'), Κεφάλαιο ΙΔ', Άρθρο 91, «Ρυθμίσεις αρμοδιότητας του Υπουργείου Πολιτισμού».

6. Την ομόφωνη γνωμοδότηση του Κεντρικού Αρχαιολογικού Συμβουλίου, όπως διατυπώθηκε στην αριθ. 24/29.6.93 πράξη του, αποφασίζουμε:

Για την αποτελεσματικότερη προστασία και ανάδειξη του σημαντικότατου Αρχαιολογικού Χώρου Πρέβελης και της φυσιογνωμίας του, καθορίζονται στο σύνολο της ελεγχόμενης από πλευράς αρχαιολογικού Νόμου περιοχής (όπου περιλαμβάνονται σημαντικά ορατά χριστιανικά μνημεία διαφόρων περιόδων, καθώς και λείψανα ρωμαϊκής εποχής) ζώνες προστασίας Α και Β, ως εξής:

Ι. Ζώνη Α.

Καθορίζεται ως αδόμητη Ζώνη Α απόλυτης προστασίας του Αρχαιολογικού Χώρου Πρέβελης η περιοχή, η οποία σημειώνεται στο απόσπασμα χάρτη Γ.Υ.Σ. 1:5.000, που συνοδεύει την παρούσα απόφαση, υπό δύο (2) τμήματα (Α1 και Α2), περικλειόμενα από τη γραμμή, που ενώνει τα σημεία 1, 2, 3, 4, 5, 6, 7, 8, 9, 10, 11, 12, 13, 14, 15, 16, 17, ακτογραμμή 1 και 18, 19, 20, 21, 22, 23, 24, 25, 26, 27, 28, 29, 30, 31, 32, 33, 34, 35, 18 αντίστοιχα.

Οι συντεταγμένες των οριζόμενων στο χάρτη σημείων της Ζώνης Α, όπως και της Ζώνης Β, που ακολουθεί, δηλώνονται στον πίνακα, που επίσης συνοδεύει την παρούσα απόφαση.

Στην παραπάνω οριοθετούμενη Ζώνη Α απόλυτης προστασίας του κυρίως αρχαιολογικού Χώρου, καθορίζονται οι εξής χρήσεις γης:

Απαγορεύονται οποιαδήποτε αλλοίωση του εδάφους, η δόμηση, καθώς και οποιαδήποτε κατασκευή (π.χ. αποθήκες, θερμοκήπια κ.λπ.), για την οποία απαιτείται ή δεν απαιτείται άδεια της αρμόδιας πολεοδομικής αρχής.

Στη Ζώνη Α1, η οποία αποτελεί και ένα ειδικά προστατευόμενο φυσικό περιβάλλον (γνωστός υγροβιότοπος), θα διατηρηθούν οι υφιστάμενες χρήσεις, η υφιστάμενη βλάστηση, ο δασικός χαρακτήρας της περιοχής (όπου υπάρχει) και ο βιότοπος.

Στη Ζώνη Α2 επιτρέπονται οι ανοιχτές, με αβαθή άροση, καλλιέργειες, τα απλά (με δίκτυο) επιφανειακά έργα άρδευσης, καθώς και η βοσκή. Οι προαναφερόμενες δραστηριότητες επιτρέπονται μόνο εφ' όσον έχουν την προη-

γούμενη έγκριση και την επίβλεψη της αρμόδιας 13ης Εφορείας Βυζαντινών Αρχαιοτήτων και, κατά περίπτωση (όπου απαιτείται), της συναρμόδια ΚΕ' Εφορείας Προϊστ. και Κλασ. Αρχαιοτήτων.

II. Ζώνη Β.

Καθορίζεται ως Ζώνη Β' προστασίας του Αρχαιολογικού Χώρου Πρέβελης η περιοχή, η οποία στο απόσπασα χάρτη Γ.Υ.Σ. 1:5.000, που συνοδεύει την παρούσα απόφαση, περικλείεται από τη γραμμή, που ενώνει τα σημεία 36, 37, 38, ... 69, 20, 19, 18, 35, 34, 33, 32, 70, 71, ... 114 ακτογραμμή 36 (εξαιρουμένης της Ζώνης Α1, όπως περιγράφεται παραπάνω).

Στη Ζώνη Β' η Υπηρεσία μας θα επιτρέπει από πλευράς αρχαιολογικού Νόμου τη δόμηση με ειδικούς όρους και περιορισμούς, οι οποίοι διατυπώνονται σε υπό έκδοση απόφασή μας και οι οποίοι, μετά από επεξεργασία από το συναρμόδιο Υπουργείο Περιβάλλοντος, Χωροταξίας και Δημ. Έργων, θα θεσμοθετηθούν με ειδικό Προεδρικό Διάταγμα, που θα προωθηθεί από τους δύο συναρμόδιους Υπουργούς Πολιτισμού και ΠΕ.ΧΩ.Δ.Ε. Οποιαδήποτε, όμως, δραστηριότητα στη Ζώνη αυτή θα επιτρέπεται μόνο εφ' όσον έχει την προβλεπόμενη από τις σχετικές διατάξεις του Κ.Ν. 5351/32 «περί Αρχαιοτήτων» προηγούμενη έγκριση της Υπηρεσίας μας και την επίβλεψη της αρμόδιας 13ης Εφορείας Βυζαντινών Αρχαιοτήτων και, κατά περίπτωση (όπου απαιτείται), της συναρμόδιας ΚΕ' Εφορείας Προϊστ. και Κλασ. Αρχαιοτήτων.

III. Ως προς τα αυθαίρετα κτίσματα, τα οποία εντός Αρχαιολογικού Χώρου ουδέποτε νομιμοποιούνται, αλλά υποχρεωτικά κατεδαφίζονται, κατά τις κείμενες διατάξεις (Κ. Ν. 5351/32 «περί Αρχαιοτήτων», άρθρα 50 και 52, Ν. 1337/83, ΦΕΚ 33/14.3.83 τ.Α' «Επέκταση των πολεοδομικών σχεδίων, οικιστική ανάπτυξη και σχετικές ρυθμίσεις», άρθρα 15 παράγραφος 2 στ, 16 παράγραφος 2 και 17 παράγραφος 1), επιβάλλεται πάντοτε η άμεση κατεδάφισή τους. Είναι αυτονόητο ότι, επειδή η έγκριση ή μη της πρώτιστα κατά νόμο αρμόδιας για περιοχή Αρχαιολογικού χώρου Υπηρεσίας μας χωρεί ανεξαρτήτως και αυτοτελώς από οποιαδήποτε άλλη έγκριση συναρμόδιας αρχής, της οποίας και κατισχύει, κάθε συναρμόδια Υπηρεσία θα πρέπει, στα πλαίσια της αρμοδιότητας και δικαιοδοσίας της, να υλοποιεί με κάθε μέσο την εκ του νόμου επιβαλλόμενη, για την προστασία του παραπάνω οριοθετούμενου Αρχαιολογικού Χώρου Πρέβελης και της φυσιογνωμίας του, άμεση διακοπή εργασιών οποιουδήποτε μη επιτρεπόμενου έργου και την άμεση κατεδάφιση ή καθαίρεση οποιουδήποτε εντός αυτού κτίσματος ή κατασκευής, το οποίο δεν έχει την έγκριση της αρμόδιας Υπηρεσίας μας.

Από τις διατάξεις αυτής της απόφασης δεν προκαλείται δαπάνη σε βάρος του κρατικού προϋπολογισμού.

Η απόφαση αυτή να δημοσιευθεί στην Εφημερίδα της Κυβερνήσεως.

Αθήνα, 21 Ιανουαρίου 1994

Η ΥΠΟΥΡΓΟΣ

ΑΜΑΛΙΑ - ΜΑΡΙΑ (ΜΕΛΙΝΑ) ΜΕΡΚΟΥΡΗ

ΖΩΝΗ Α1

ΣΗΜΕΙΟ	ΔΙΑΓΡΑΜΜΑ	Φ.Χ.	ΣΥΝ/ΝΗ Χ	ΣΥΝ/ΝΗ ψ	ΑΠΟΣΤΑΣΗ	ΜΕΤΑΞΥ ΣΗΜΕΙΩΝ
α/α	1:5000	1:50000	(m)	(m)	ΣΗΜΕΙΑ	ΑΠΟΣΤΑΣΗ (m)
1	9532,4	ΜΕΛΑΜΠΕΣ	623.3	−10946.5	1- 2	37.60
2	9532,4	ΜΕΛΑΜΠΕΣ	637.2	−10911.6	2- 3	72.35
3	9532,4	ΜΕΛΑΜΠΕΣ	582.2	−10864.6	3- 4	24.25
4	9532,4	ΜΕΛΑΜΠΕΣ	585.7	−10840.6	4- 5	37.07
5	9532,4	ΜΕΛΑΜΠΕΣ	549.2	−10834.1	5- 6	23.03
6	9532,4	ΜΕΛΑΜΠΕΣ	559.7	−10813.6	6- 7	84.54
7	9532,4	ΜΕΛΑΜΠΕΣ	508.8	−10746.1	7- 8	26.00
8	9532,4	ΜΕΛΑΜΠΕΣ	518,8	−10722.1	8- 9	222.68
9	9532,4	ΜΕΛΑΜΠΕΣ	458.3	−10507.8	9-10	56.72
10	9532,4	ΜΕΛΑΜΠΕΣ	463.3	−10451.3	10-11	108.31
11	9532,4	ΜΕΛΑΜΠΕΣ	382.3	−10523.2	11-12	60.40
12	9532,4	ΜΕΛΑΜΠΕΣ	363.8	−10580.7	12-13	98.17
13	9532,4	ΜΕΛΑΜΠΕΣ	408.3	−10668.2	13-14	93.03
14	9532,4	ΜΕΛΑΜΠΕΣ	403.3	−10761.1	14-15	66.02
15	9532,4	ΜΕΛΑΜΠΕΣ	427.3	−10822.6	15-16	157.81
16	9532,4	ΜΕΛΑΜΠΕΣ	399.8	−10978	16-17	64.76
17	9532,4	ΜΕΛΑΜΠΕΣ	453.3	−11014.5		


ΖΩΝΗ Α2


ΣΗΜΕΙΟ α/α	ΔΙΑΓΡΑΜΜΑ 1:5000	Φ.Χ. 1:50000	ΣΥΝ/ΝΗ Χ (m)	ΣΥΝ/ΝΗ Ψ (m)	ΑΠΟΣΤΑΣΗ ΣΗΜΕΙΑ	ΜΕΤΑΞΥ ΣΗΜΕΙΩΝ ΑΠΟΣΤΑΣΗ (m)
18	9532,2	ΜΕΛΑΜΠΕΣ	−143.2	−8558.4	18-19	74.49
19	9532,2	ΜΕΛΑΜΠΕΣ	− 82.3	−8515.5	19-20	182.09
20	9532,2	ΜΕΛΑΜΠΕΣ	23.5	−8367.3	20-21	132.34
21	9532,2	ΜΕΛΑΜΠΕΣ	83.8	−8249.5	21-22	150.21
22	9532,2	ΜΕΛΑΜΠΕΣ	85.3	−8099.3	22-23	49.85
23	9532,2	ΜΕΛΑΜΠΕΣ	112.3	−8057.4	23-24	80.12
24	9532,2	ΜΕΛΑΜΠΕΣ	97.8	−7978.6	24-25	142.56
25	9532,2	ΜΕΛΑΜΠΕΣ	− 4.0	−7878.8	25-26	89.49
26	9532,2	ΜΕΛΑΜΠΕΣ	68.9	−7826.9	26-27	84.89
27	9532,2	ΜΕΛΑΜΠΕΣ	153.7	−7822.9	27-28	61.56
28	9532,2	ΜΕΛΑΜΠΕΣ	149.2	−7761.5	28-29	153.02
29	9532,2	ΜΕΛΑΜΠΕΣ	57.9	−7638.7	29-30	106.29
30	9532,2	ΜΕΛΑΜΠΕΣ	2.0	−7729.1	30-31	310.59
31	9532,1	ΣΕΛΛΙΑ	−298.0	−7809.5	31-32	132.97
32	9532,1	ΣΕΛΛΙΑ	−390.0	−7905.5	32-33	112.97
33	9532,1	ΣΕΛΛΙΑ	−369.0	−8016.5	33-34	92.59
34	9532,1	ΣΕΛΛΙΑ	−373.0	−8109	34-35	217.55
35	9532,1	ΣΕΛΛΙΑ	−293.5	−8311.5	35-18	289.05
18	9532,2	ΜΕΛΑΜΠΕΣ	−143.2	−8558.4		

ΖΩΝΗ Β

ΣΗΜΕΙΟ α/α	ΔΙΑΓΡΑΜΜΑ 1:5000	Φ.Χ. 1:50000	ΣΥΝ/ΝΗ Χ (m)	ΣΥΝ/ΝΗ Ψ (m)	ΑΠΟΣΤΑΣΗ ΣΗΜΕΙΑ	ΜΕΤΑΞΥ ΣΗΜΕΙΩΝ ΑΠΟΣΤΑΣΗ (m)
36	9532,4	ΜΕΛΑΜΠΕΣ	923.5	−10821.1	36- 37	162.32
37	9532,4	ΜΕΛΑΜΠΕΣ	1034.0	−10702.2	37- 38	100.90
38	9532,4	ΜΕΛΑΜΠΕΣ	1132.9	−10682.2	38- 39	70.00
39	9532,4	ΜΕΛΑΜΠΕΣ	1188.9	−10640.2	39- 40	109.69
40	9532,4	ΜΕΛΑΜΠΕΣ	1249.4	−10548.7	40- 41	101.52
41	9532,4	ΜΕΛΑΜΠΕΣ	1184.9	−10470.3	41- 42	145.46
42	9532,4	ΜΕΛΑΜΠΕΣ	1043.0	−10502.3	42- 43	193.56
43	9532,4	ΜΕΛΑΜΠΕΣ	913.1	−10358.8	43- 44	136.42
44	9532,4	ΜΕΛΑΜΠΕΣ	1001.5	−10254.9	44- 45	181.50
45	9532,4	ΜΕΛΑΜΠΕΣ	1050.0	−10080	45- 46	69.81
46	9532,4	ΜΕΛΑΜΠΕΣ	1106.5	−10039	46- 47	343.58
47	9532,4	ΜΕΛΑΜΠΕΣ	1189.9	− 9705.7	47- 48	91.55
48	9532,4	ΜΕΛΑΜΠΕΣ	1155.9	− 9620.7	48- 49	45.39
49	9532,4	ΜΕΛΑΜΠΕΣ	1121.4	− 9591.2	49- 50	119.33
50	9532,4	ΜΕΛΑΜΠΕΣ	1103.0	− 9473.3	50- 51	111.50
51	9532,4	ΜΕΛΑΜΠΕΣ	1010.0	− 9411.8	51- 52	111.73
52	9532,4	ΜΕΛΑΜΠΕΣ	903.1	− 9379.3	52- 53	114.13
53	9532,4	ΜΕΛΑΜΠΕΣ	790.1	− 9395.3	53- 54	155.72
54	9532,4	ΜΕΛΑΜΠΕΣ	849.6	− 9251.4	54- 55	80.01
55	9532,4	ΜΕΛΑΜΠΕΣ	840.6	− 9171.9	55- 56	124.69
56	9532,4	ΜΕΛΑΜΠΕΣ	945.5	− 9104.5	56- 57	138.37
57	9532,4	ΜΕΛΑΜΠΕΣ	818.1	− 9050.5	57- 58	127.95
58	9532,4	ΜΕΛΑΜΠΕΣ	772.1	− 9169.9	58- 59	75.37
59	9532,4	ΜΕΛΑΜΠΕΣ	715.7	− 9219.9	59- 60	330.97
60	9532,4	ΜΕΛΑΜΠΕΣ	394.3	− 9298.9	60- 61	527.51
61	9532,4	ΜΕΛΑΜΠΕΣ	310.4	− 8778.1	61- 62	95.99
62	9532,4	ΜΕΛΑΜΠΕΣ	218.9	− 8807.1	62- 63	114.70
63	9532,4	ΜΕΛΑΜΠΕΣ	256.4	− 8698.7	63- 64	73.66

ΣΗΜΕΙΟ α/α	ΔΙΑΓΡΑΜΜΑ 1:5000	Φ.Χ. 1:50000	ΣΥΝ/ΝΗ Χ (m)	ΣΥΝ/ΝΗ Ψ (m)	ΑΠΟΣΤΑΣΗ ΣΗΜΕΙΑ	ΜΕΤΑΞΥ ΣΗΜΕΙΩΝ ΑΠΟΣΤΑΣΗ (m)
64	9532,4	ΜΕΛΑΜΠΕΣ	311.4	- 8649.7	64- 65	90.73
65	9532,4	ΜΕΛΑΜΠΕΣ	221.4	- 8638.2	65- 66	23.20
66	9532,4	ΜΕΛΑΜΠΕΣ	207.4	- 8656.7	66- 67	16.97
67	9532,4	ΜΕΛΑΜΠΕΣ	195.4	- 8644.7	67- 68	77.54
68	9532,2	ΜΕΛΑΜΠΕΣ	222.1	- 8571.9	68- 69	167.43
69	9532,2	ΜΕΛΑΜΠΕΣ	144.2	- 8423.7	69- 20	133.23
20	9532,2	ΜΕΛΑΜΠΕΣ	23.5	- 8367.3	20- 19	182.09
19	9532,2	ΜΕΛΑΜΠΕΣ	- 82.3	- 8515.5	19- 18	74.49
18	9532,2	ΜΕΛΑΜΠΕΣ	- 143.2	- 8558.4	18- 35	289.05
35	9532,1	ΣΕΛΛΙΑ	- 293.5	- 8311.5	35- 34	217.55
34	9532,1	ΣΕΛΛΙΑ	- 373.0	- 8109	34- 33	92.59
33	9532,1	ΣΕΛΛΙΑ	- 369.0	- 8016.5	33- 32	112.97
32	9532,1	ΣΕΛΛΙΑ	- 390.0	- 7905.5	32- 70	93.50
70	9532,1	ΣΕΛΛΙΑ	- 483.5	- 7906	70- 71	185.10
71	9532,1	ΣΕΛΛΙΑ	- 489.5	- 8091	71- 72	671.55
72	9532,3	ΣΕΛΛΙΑ	- 201.8	- 8697.8	72- 73	64.42
73	9532,3	ΣΕΛΛΙΑ	- 221.3	- 8759.2	73- 74	73.24
74	9532,3	ΣΕΛΛΙΑ	- 213.3	- 8832	74- 75	36.00
75	9532,3	ΣΕΛΛΙΑ	- 249.3	- 8832.5	75- 76	63.86
76	9532,3	ΣΕΛΛΙΑ	- 287.2	- 8781.1	76- 77	49.56
77	9532,3	ΣΕΛΛΙΑ	- 336.7	- 8783.6	77- 78	28.52
78	9532,3	ΣΕΛΛΙΑ	- 335.7	- 8812.1	78- 79	47.02
79	9532,3	ΣΕΛΛΙΑ	- 300.7	- 8843.5	79- 80	37.02
80	9532,3	ΣΕΛΛΙΑ	- 323.2	- 8872.9	80- 81	144.22
81	9532,3	ΣΕΛΛΙΑ	- 212.8	- 8965.7	81- 82	40.01
82	9532,3	ΣΕΛΛΙΑ	- 209.8	- 9005.6	82- 83	86.92
83	9532,4	ΜΕΛΑΜΠΕΣ	134.9	- 8961.5	83- 84	101.22
84	9532,4	ΜΕΛΑΜΠΕΣ	34.0	- 8969.5	84- 85	76.70
85	9532,4	ΜΕΛΑΜΠΕΣ	30.5	- 9011	85- 86	50.72
86	9532,4	ΜΕΛΑΜΠΕΣ	22.0	- 9061	86- 87	95.45
87	9532,4	ΜΕΛΑΜΠΕΣ	58.0	- 9149.4	87- 88	134.24
88	9532,4	ΜΕΛΑΜΠΕΣ	14.5	- 9276.4	88- 89	225.84
89	9532,4	ΜΕΛΑΜΠΕΣ	61.5	- 9497.3	89- 90	48.08
90	9532,4	ΜΕΛΑΜΠΕΣ	107.5	- 9511.3	90- 91	98.20
91	9532,4	ΜΕΛΑΜΠΕΣ	143.3	- 9602.7	91- 92	59.82
92	9532,4	ΜΕΛΑΜΠΕΣ	201.9	- 9615.2	92- 93	137.92
93	9532,4	ΜΕΛΑΜΠΕΣ	260.4	- 9740.1	93- 94	96.02
94	9532,4	ΜΕΛΑΜΠΕΣ	277.4	- 9834.6	94- 95	154.23
95	9532,4	ΜΕΛΑΜΠΕΣ	221.9	- 9978.5	95- 96	148.28
96	9532,4	ΜΕΛΑΜΠΕΣ	136.9	-10100	96- 97	79.41
97	9532,4	ΜΕΛΑΜΠΕΣ	168.4	-10172.9	97- 98	84.93
98	9532,4	ΜΕΛΑΜΠΕΣ	112.0	-10236.4	98- 99	57.85
99	9532,4	ΜΕΛΑΜΠΕΣ	56.0	-10250.9	99-100	54.11
100	9532,4	ΜΕΛΑΜΠΕΣ	32.0	-10299.4	100-101	341.50
101	9532,3	ΣΕΛΛΙΑ	- 263.2	-10471.1	101-102	226.83
102	9532,3	ΣΕΛΛΙΑ	- 479.5	-10539.4	102-103	141.92
103	9532,3	ΣΕΛΛΙΑ	- 621.4	-10536.9	103-104	147.06
104	9532,3	ΣΕΛΛΙΑ	- 688.8	-10406.2	104-105	45.40
105	9532,3	ΣΕΛΛΙΑ	- 733.8	-10412.2	105-106	185.91
106	9532,3	ΣΕΛΛΙΑ	- 840.7	-10260.1	106-107	182.51
107	9532,3	ΣΕΛΛΙΑ	- 921.6	-10423.7	107-108	139.73
108	9532,3	ΣΕΛΛΙΑ	-1043.5	-10355.4	108-109	129.41
109	9532,3	ΣΕΛΛΙΑ	-1171.8	-10372.3	109-110	158.91
110	9532,3	ΣΕΛΛΙΑ	-1198.8	-10528.9	110-111	161.81
111	9532,3	ΣΕΛΛΙΑ	-1309.2	-10647.2	111-112	67.28
112	9532,3	ΣΕΛΛΙΑ	-1366.1	-10683.1	112-113	367.73
113	9532,3	ΣΕΛΛΙΑ	-1706.3	-10822.7	113-114	132.13
114	9532,3	ΣΕΛΛΙΑ	-1738.3	-10950.9		

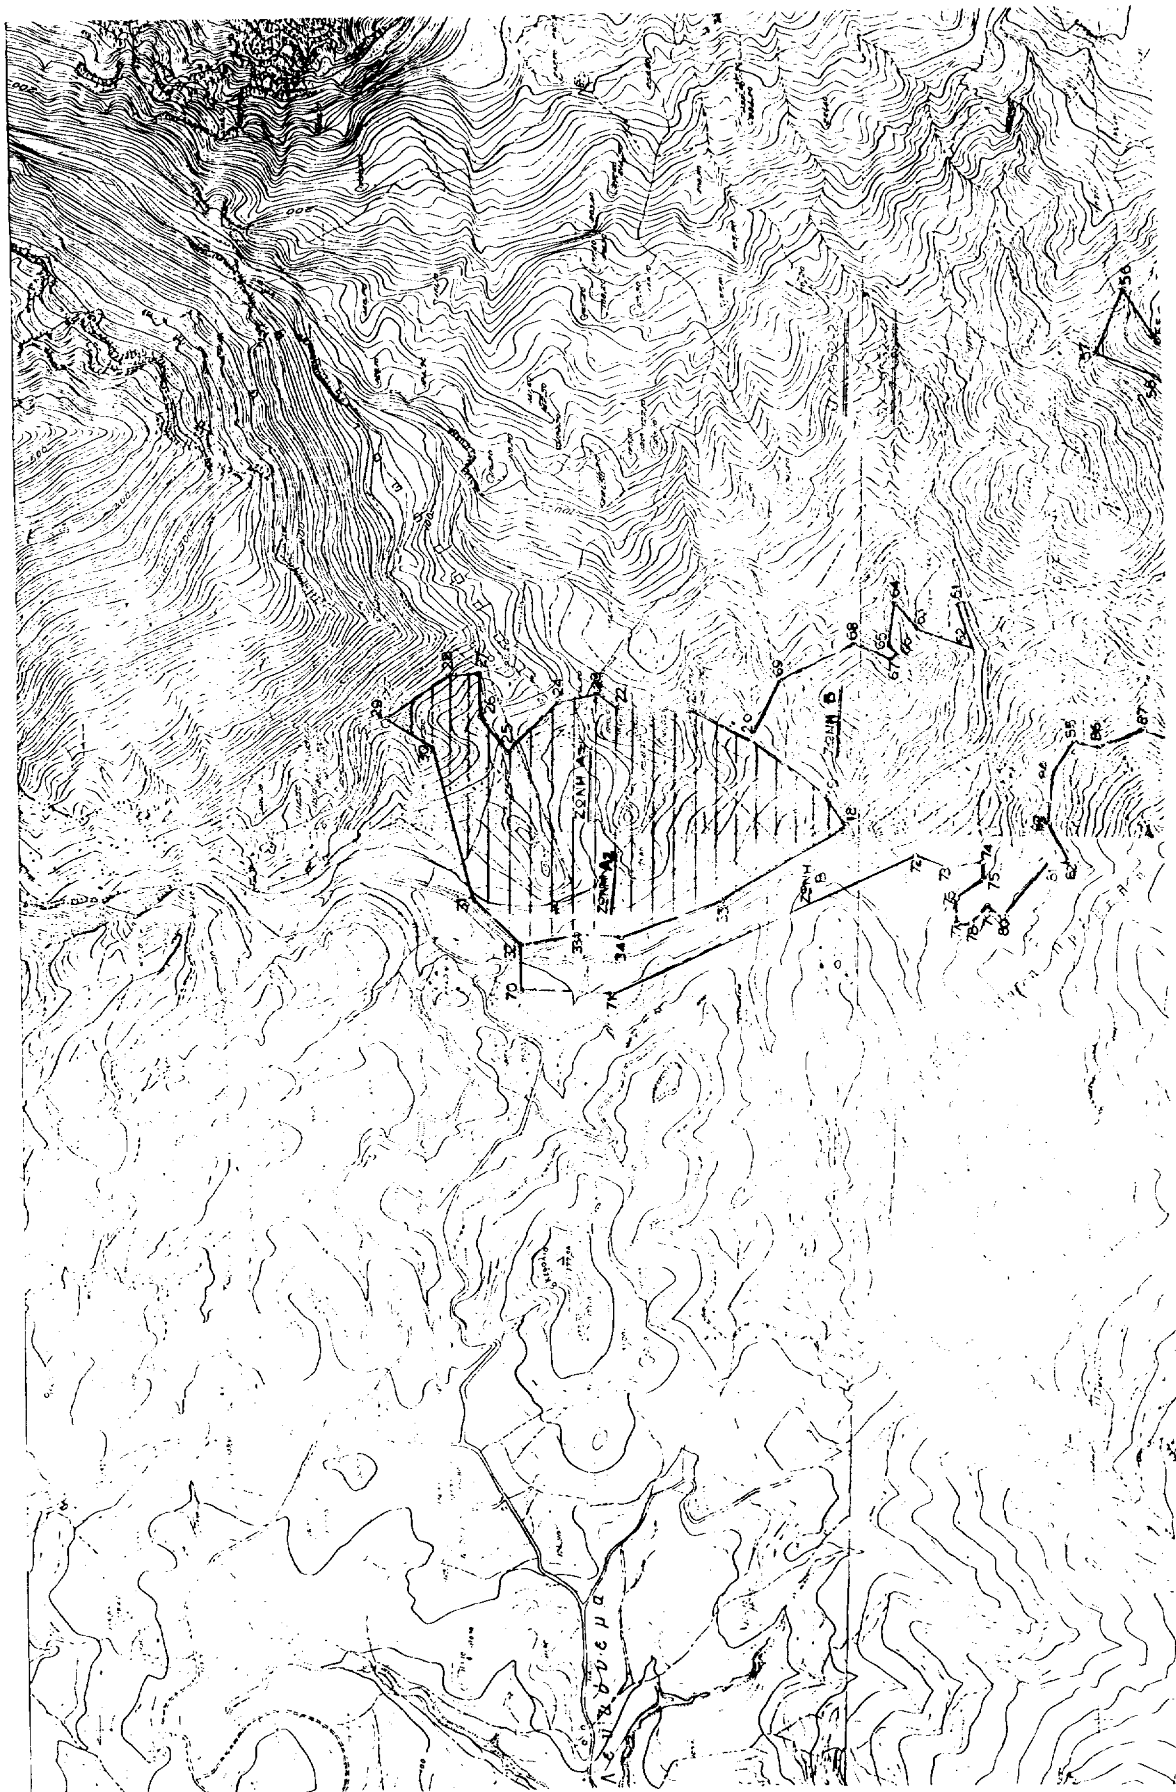

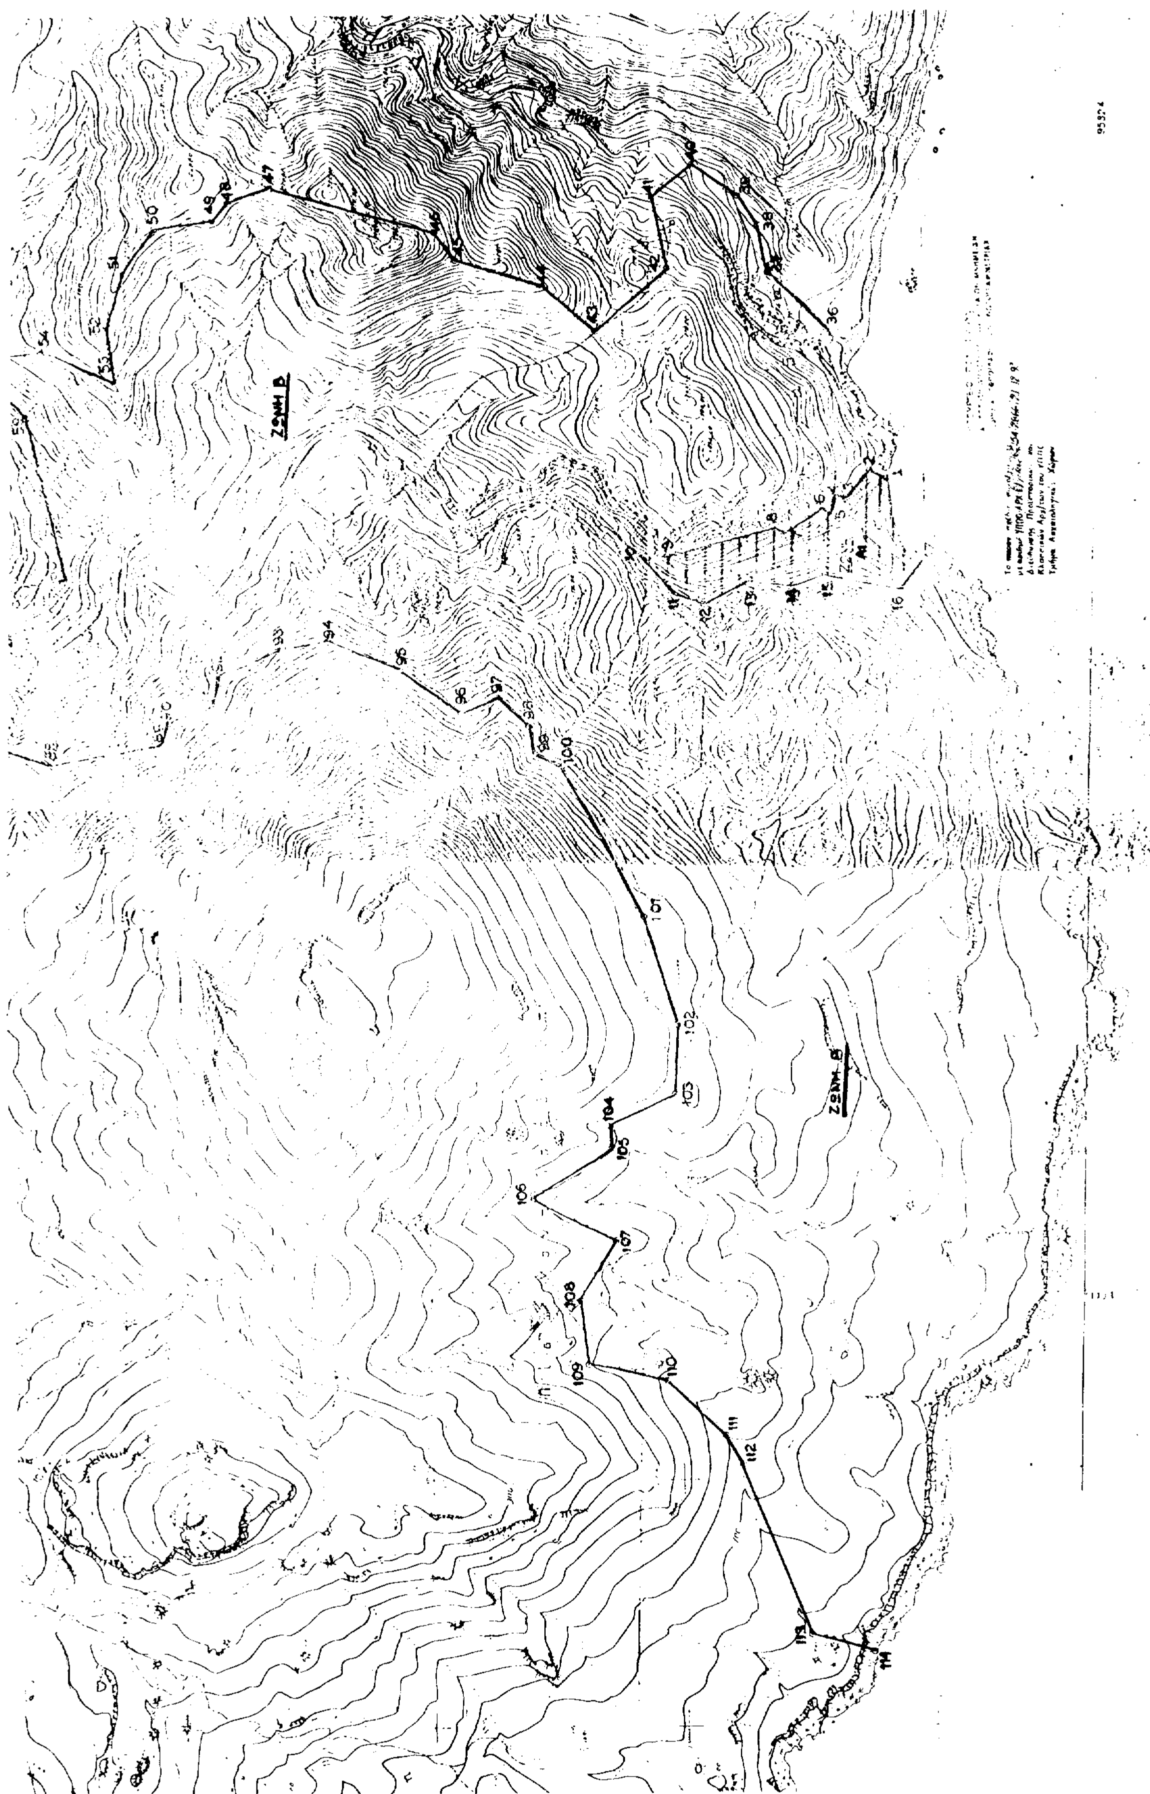
ΖΩΝΗ Β
ΖΩΝΗ Β

Αριθ. ΕΣ30316/93 (5)

Αποχώρηση Δήμου Σερρών από το Σύνδεσμο Ύδρευσης Δήμων και Κοινοτήτων Ν. Σερρών.

Ο ΝΟΜΑΡΧΗΣ ΣΕΡΡΩΝ

Έχοντας υπόψη:

1. Τις διατάξεις του άρθρου 190 του ΔΚΚ (Π.Δ. 323/89).

2. Την αριθ. 54426/30.11.1967 απόφαση της Νομαρχίας (ΦΕΚ 766/τ.Β'/28.12.1967) με την οποία συστήθηκε Σύνδεσμος Δήμων και Κοινοτήτων Νομού Σερρών με σκοπό την εκτέλεση του έργου μεταφοράς πηγαίου ύδατος εκ της περιοχής Αγκίστρου προς υδροδότηση των ΟΤΑ που συμμετέχουν σ' αυτόν.

3. Την αριθ. 41726/11.9.1970 συμπληρωματική απόφαση της Νομαρχίας με την οποία συμπεριλήφθηκε και ο Δήμος Σερρών ως μέλος στο Σύνδεσμο Ύδρευσης Δήμων και Κοινοτήτων Νομού Σερρών.

4. Την αριθ. 632/1993 απόφαση του Δ.Σ. Σερρών με την οποία ζητά να αποχωρήσει από το Σύνδεσμο Ύδρευσης Δήμων και κοινοτήτων Ν. Σερρών για τους λόγους που αναφέρονται σ' αυτή.

4. Τα από 21.10.1993 (παρκ. 1) και 23.11.1993 (πρακ. 2) πρακτικά συνεδριάσεως του Δ.Σ. του Συνδέσμου Ύδρευσης από τα οποία προκύπτει ότι λόγω μη επιτεύξεως απαρτίας δεν λήφθηκε απόφαση περί αποδοχής ή μη του αιτήματος του Δήμου Σερρών.

5. Επειδή σύμφωνα με τις διατάξεις του άρθρου 190 παρ. 5 του ΔΚΚ αν το Δ.Σ. του συνδέσμου αρνείται αδικαιολόγητα με οποιοδήποτε τρόπο να αποδεχθεί την αποχώρηση από τον σύνδεσμο ενός δήμου ή μιας κοινότητας, η αποχώρηση αποφασίζεται από το νομάρχη, αν αυτή δεν βλάπτει τα συμφέροντα των κατοίκων του Δήμου ή της Κοινότητας που αποχωρεί και δεν παρεμποδίζει την περαιτέρω λειτουργία του συνδέσμου και την εκπλήρωση του σκοπού για τον οποίο έχει συσταθεί.

6. Επειδή το Δ.Σ. του Συνδέσμου μέχρι σήμερα, παρά την παρέλευση πέντε (5) μηνών από την έγγραφή μας όχληση (αριθ. εγγράφου ΕΣ/17094/3.9.1993) και τη σύγκλησή του δύο φορές σε συνεδρίαση λόγω μη απαρτίας δεν προέβη στη λήψη καμιάς απόφασης περί αποδοχής ή μη της αποχώρησης του Δήμου Σερρών από το σύνδεσμο, γεγονός που δύναται να εκληφθεί και ως αδικαιολόγητη άρνηση του Δ.Σ. να αποδεχθεί την αποχώρηση του Δήμου Σερρών.

Επειδή μέχρι σήμερα ο σκοπός για τον οποίο συστήθηκε ο σύνδεσμος δεν έχει εκπληρωθεί και πιθανολογείται ότι και στο μέλλον δεν θα εκπληρωθεί αφού τα δεδομένα και οι λόγοι που συνηγορούσαν στην σύστασή του το έτος 1967 δεν υφίστανται σήμερα και ύστερα από 26 χρόνια η διαμορφωθείσα πραγματική σημερινή κατάσταση είναι εντελώς διαφορετική με αποτέλεσμα η αποχώρηση του Δήμου Σερρών να μην έχει ουσιαστικά καμμία επίπτωση στην περαιτέρω λειτουργία του συνδέσμου.

Επειδή από τα στοιχεία του φακέλλου προκύπτει ότι ο σύνδεσμος ύδρευσης από της ιδρύσεώς του μέχρι σήμερα δεν πραγματοποίησε κανένα έσοδο για την επίτευξη του σκοπού του με αποτέλεσμα να μην συντάσσεται προϋπολογισμός εσόδων - εξόδων εκάστου έτους και ως εκ τούτου καμμία οικονομική υποχρέωση του Δήμου Σερρών υπέρ του συνδέσμου δεν υφίσταται.

Επειδή η αποχώρηση του Δήμου Σερρών από το σύνδεσμο Ύδρευσης Δήμων και Κοινοτήτων Ν. Σερρών κρίνεται επιβεβλημένη και για τον πρόσθετο λόγο ότι ο εν λόγω Δήμος έχει ιδρύσει Δημοτική Επιχείρηση Ύδρευσης - Αποχέτευσης, κατά τις διατάξεις του Ν. 1069/1980, η οποία έχει αναλάβει την λειτουργία των συστημάτων ύδρευσης - αποχέτευσης και ως εκ τούτου με την αποχώρηση δεν βλάπτονται τα συμφέροντα των κατοίκων του Δήμου.

Για τους παραπάνω λόγους, αποφασίζουμε:

1. Καταργούμε την αριθ. 41726/11.9.1970 απόφασή μας και επομένως ο Δήμος Σερρών παύει να συμμετέχει στον υφιστάμενο Σύνδεσμο Ύδρευσης Δήμων και Κοινοτήτων Ν. Σερρών.

2. Οι ΟΤΑ που εξακολουθούν να συμμετέχουν (παραμένουν) σήμερα στο Σύνδεσμο Ύδρευσης Δήμων και Κοινοτήτων Ν. Σερρών, μετά την αποχώρηση από αυτόν του Δήμου Σερρών, είναι οι αναφερόμενοι στην αριθ. 54426/30.11.1967 απόφασή μας η οποία ισχύει.

3. Από τις διατάξεις αυτής της απόφασης δεν προκαλείται καμμία δαπάνη σε βάρος του προϋπολογισμού του Συνδέσμου Ύδρευσης Δήμων και Κοινοτήτων Ν. Σερρών.

Η παρούσα να δημοσιευθεί στην Εφημερίδα της Κυβερνήσεως.

Σέρρες, 17 Ιανουαρίου 1994

Ο Νομάρχης
ΘΑΝΑΣΗΣ ΣΕΪΤΑΝΙΔΗΣ

Αριθ. 577 (6)

Κύρωση αναδασμού αγρ/τος Αρχανίου Ν. Φθιώτιδας.

Ο ΝΟΜΑΡΧΗΣ ΦΘΙΩΤΙΔΑΣ

Έχοντας υπόψη:

1. Τις διατάξεις του Νόμου 674/1977 (άρθρο 15 παρ. 1) «περί αναδασμού της γης κλπ.».

2. Την αριθμ. 11249/29.12.93 εισήγηση της Δ/νσης Γεωργίας της Νομαρχίας μας, αποφασίζουμε:

Κυρώνουμε το νέο κτηματικό καθεστώς, που διαμορφώθηκε με τον αναδασμό, το έτος 1990, στην κτηματική περιοχή της Κοινότητας Αρχανίου όπως αυτό απεικονίζεται στους κτηματολογικούς πίνακες και τα διαγράμματα της περιοχής αυτής, που συντάχθηκαν από την Επιτροπή αναδασμού του αγροκτήματος Αρχανίου.

Η απόφαση αυτή να δημοσιευθεί στην Εφημερίδα της Κυβερνήσεως.

Λαμία, 20 Ιανουαρίου 1994

Ο Νομάρχης
ΧΡΗΣΤΟΣ ΘΕΟΔΩΡΟΥ

ΑΠΟ ΤΟ ΕΘΝΙΚΟ ΤΥΠΟΓΡΑΦΕΙΟ